

ΕΦΗΜΕΡΙΣ ΤΗΣ ΚΥΒΕΡΝΗΣΕΩΣ
ΤΗΣ ΕΛΛΗΝΙΚΗΣ ΔΗΜΟΚΡΑΤΙΑΣ

ΑΘΗΝΑ 6 ΔΕΚΕΜΒΡΙΟΥ 1988	ΤΕΥΧΟΣ ΤΕΤΑΡΤΟ	ΑΡΙΘΜΟΣ ΦΥΛΛΟΥ 871

ΠΕΡΙΕΧΟΜΕΝΑ

ΑΠΑΛΛΟΤΡΙΩΣΕΙΣ

ΑΠΟΦΑΣΕΙΣ

ΠΟΛΕΟΔΟΜΙΑ

ΑΠΟΦΑΣΕΙΣ

ΑΠΑΛΛΟΤΡΙΩΣΕΙΣ

ΑΠΟΦΑΣΕΙΣ

Αριθ. 8489 (1)

Καθορισμός των ορίων του αιγιαλού και δημιουργία ζώνης παραλίας στη θέση «Λατούρα» Όρμου Παναγιάς (Ακρωτήριο Ρίτσου) Αγ. Νικολάου προς ιδιοκτ. Ν. Ευθυβουλίδη και Δ. Καγιαλή.

Ο ΝΟΜΑΡΧΗΣ ΧΑΛΚΙΔΙΚΗΣ

Έχοντας υπόψη:

1. Τις διατάξεις των άρθρων 1 μέχρι και 7 του ΑΝ 2344/1940 «περί αιγιαλού και παραλίας», όπως τροποποιήθηκαν και συμπληρώθηκαν με τις διατάξεις:

α) του άρθρου 13 του Ν. 1078/1980 και β) του άρθρου 23 του Ν. 1337/1983.

2. Τις διατάξεις της παραγράφου 9 του άρθρου 1 του Κεφαλαίου Β' της Ο.208/181/26.4.1982 (ΦΕΚ 214/26.4.1982 τεύχος Β') κοινής απόφασης των Υπουργών Προεδρίας Κυβερνήσεως και Οικονομικών «Αναμόρφωση Συλλογικών Οργάνων Γνωμοδοτικής και Αποφασιστικής αρμοδιότητας του Υπουργείου Οικονομικών».

3. Την από 10.9.87 έκθεση της «Επιτροπής καθορισμού των ορίων του αιγιαλού και παραλίας και θέσεων αμμοληψίας» που καθόρισε τα όρια του αιγιαλού και της παραλίας στην περιοχή «Λατούρα» Όρμος Παναγιάς Αγ. Νικολάου προς ιδιοκτ. Ν. Ευθυβουλίδη και Δ. Καγιαλή και το από Απρίλιο 1987 με κλίμακα 1:500 τοπογραφικό διάγραμμα του Τοπογράφου μηχανικού Ν. Χατζησάββα, που θεωρήθηκε την 15.3.1988 από τη Διεύθυνση Τεχνικών Υπηρεσιών της Νομαρχίας Χαλκιδικής και συνοδεύει την έκθεση της προαναφερόμενης Επιτροπής.

4. Τη σύμφωνη γνώμη του Γενικού Επιτελείου Ναυτικού, που διατυπώθηκε στο Φ. 544.5/247/88 έγγραφό του.

5. Τις διατάξεις του άρθρου 1 της παραγράφου 1 του Ν. 3200/1955 (ΦΕΚ 91/Α/1955) «περί διοικητικής αποκεντρώσεως» σε συνδιασμό με τις διατάξεις του από 28.6.1955 Β. Δ/τος «περί εξαιρέσεως από της κατά το άρθρο 1 παράγραφος 1 του Ν. 3200/1955 αρμοδιότητος των Νομαρχών, αντικειμένων τινών αρμοδιότητας του Υπουργού Οικονομικών, του Β.Δ. 704/1970 και του άρθρου 1 παράγραφος 5 του Π.Δ. 71/28.2.1984, σχετικά με τη μεταβίβαση αρμοδιοτήτων του Υπουργού Οικονομικών στους Νομάρχες και στις περιφερειακές Αρχές διανομαρχιακού επιπέδου, αποφασίζουμε:

1. Επικυρώνουμε την από 10.9.1987 έκθεση της Επιτροπής καθορισμού των ορίων του αιγιαλού και παραλίας και θέσεων αμμοληψίας, καθώς και από Απρίλιο 1987 τοπογραφικό διάγραμμα, που την συνοδεύει, το οποίο συντάχτηκε από τον Ν. Χατζησάββα μηχανικό, με κλίμακα 1:500 και θεωρήθηκε την 15.3.1988 από τη Διεύθυνση Τεχνικών Υπηρεσιών της Νομαρχίας Χαλκιδικής, επί του οποίου η πιο πάνω Επιτροπή, με κόκκινη γραμμή καθόρισε τα όρια του αιγιαλού, στη θέση «Λατούρα» Όρμος Παναγιάς Αγ. Νικολάου προς ιδιοκτ. Ν. Ευθυβουλίδη - Δ. Καγιαλή και με κίτρινη γραμμη τα όρια της, παραλίας στην ίδια θέση, και με μπλέ συνεχή πολυγωνική γραμμή ο παλιός αιγιαλός.

2. Η παρούσα απόφαση μαζί με την έκθεση και το διάγραμμα, που προαναφέραμε, να δημοσιευθούν στην Εφημερίδα της Κυβερνήσεως σύμφωνα με τις διατάξεις του άρθρου 13 του Ν. 1078/1983.

Πολύγυρος, 23 Νοεμβρίου 1988

Ο Νομάρχης
ΓΙΩΡΓΟΣ ΚΙΡΚΟΣ

ΕΚΘΕΣΗ

Της Επιτροπής καθορισμού των οριογραμμών αιγιαλού-παραλίας- παλαιού αιγιαλού σύμφωνα με τις διατάξεις του άρθρ. 74 Π.Δ. 636/1977.

Καθορισμός για πρώτη φορά των ορίων αιγιαλού κλπ. στην τοποθεσία Λατούρα όρμου Παναγιάς (ακρωτήριο Ρίτσου) μπροστά απο τις ιδιοκτησίες Νικολάου Ευθυβουλίδη, Δημητρίου Καγιαλή κλπ.

Πολύγυρος 10-9-1987 οι υπογεγραμμένοι:

1. Γκόλιαρας Παναγιώτης, Οικον. Έφορος Πολυγύρου σαν Πρόεδρος.

2. Παύλος Ανδρόνικος, Πολ. Μηχ/κος ΔΤΥΝ. Χαλκιδικής σαν μέλος.

3. Πουλιάκας Απόστολος ως πληρεξούσιος Λιμενάρχη Θεσ/νίκης σαν μέλος που αποτελούν την επιτροπή καθορισμού των ορίων αιγιαλού-παραλίας κλπ. δυνάμει του άρθρου 74 Π.Δ. 636/1977 και της αρ. πρωτ. 5812/1984 απόφασης του Νομάρχη Χαλκιδικής (άρθρ. 6301 του Π.Δ. 636/77) που συγκλήθηκε ύστερα απο την αρ. πρωτ. εντολή του Προέδρου της κάναμε αυτοψία στην παραπάνω περιοχή, αφού πήραμε υπόψη.

1. Την από 9.6.1987 αίτηση του Δημητρίου Καγιαλή και Νικολάου Χαρτησάββα με τηνοποία ζητείται ο καθορισμός των ορίων του αιγιαλού κλπ. στην περιοχή αυτή.

2. Το τοπογραφικό διάγραμμα που συντάχθηκε τον Απρίλιο του 1987 απο τον Νικόλαο Χατζησάββα, τοπ. μηχ/κό σε 1 πινακίδα με κλίμακα 1:500, ελέγχθηκε την 10.9.87 απο τον υπάλληλο της ΔΤΥΝ Χαλκιδικής Ευκλείδη Καρανάσιο και θεωρήκε την 10.9.87 απο τον Προϊστάμενο της ΔΤΥΝ. Χαλκιδικής, όπως ορίζει το άρθρο 20 του Ν. 719/1977.

3. Τις διατάξεις του Α.Ν. 2344/1940 όπως τροποποιήθηκε και την σχετική δικαστική και διοικητική νομολογία.

4. Την αντίληψη που σχηματίσθηκε απο την επιτόπια επίσκεψη για το πλάτος της βρεχομένης ζώνης της ξηράς, την μορφολογία της περιοχής, την κατάσταση του εδάφους της αυτής, την κατάσταση του θαλάσσιου χώρου, τις καιρικές συνθήκες που επικρατούν στην περιοχή απ' όπου διαπιστώσαμε ότι:

α. Υπάρχει στην κορυφή 7' σε απόσταση 7,5 μ. κτίσμα μονόροφο αποθήκης από ταιμεντόλιθους, που χτίστηκε απο τον Νικόλαο Ευθυβουλίδη μέσα στην δασική έκτασή και γι' αυτό συντάχθηκε πρωτόκολλο διοικητικής αποβολής απο το δασαρχείο Πολυγύρου με αριθμό 15/1986.

β. Το έδαφος που περικλείεται μέσα στις πολυγωνικές μπλέ γραμμές 7, 33, 34, 10 και 35', 35, 36, 13 είναι αμμώδες σε βάθος και προσχωριγενές και σχηματίστηκε από την μεταφορά φερτών υλών απο βρόχινα νερά λόγω των εντόνων κλίσεων των δύο μισγαγγειών, απο τις οποίες 4 του παλαιού αιγιαλού 7, 33, 34, 10 δέχεται τα νερά απο πολύ μεγαλύτερη λεκάνη απορροής Στοιχείο που ενισχύει την παραπάνω άποψη είναι ότι ο πυθμένας της θάλασσας στα ρηχά είναι βούρκος λόγω των φερτών ανόργανων και οργανικών ουσιών σε συνδυασμό με την ιλύ.

Επίσης τα θαλάσσια ρεύματα της ευρύτερης περιοχής δεν επηρρεάζουν σχεδόν καθόλου τις παραλίες των δύο μικρών κολπίσκων (απομάκρυνση άμμου απο τις ακτές κλπ.), πράγμα που διευκολύνει την παραπάνω άποψη της πρόσχωσης των δύο τμημάτων.

Οι δύο παραπάνω εκτάσεις των παλαιών αιγιαλών (7, 33, 34, 10 και 35', 35, 36, 13) είναι κυρίως χορτολιβαδικές και μέσα σ' αυτές υπάρχουν καλλωπιστικά δένδρα και φυτά ήτοι στην πρώτη λεύκες ηλικίας 15 ετών περίπου και πικροδάφνες και στην δεύτερη πεύκα, μουριές, λεύκες κλπ. μικρότερης ηλικίας.

Ακόμη στην έκταση 7, 33, 34, 10 υπάρχουν εμφανή ίχνη μπαζώματος προφανώς για να αλλοιωθεί ο χαρακτήρα της, αποφασίζει:

1. Καθορίζει στο παραπάνω τοπογραφικό διάγραμμα:

α. Την οριογραμμή του αιγιαλού με κόκκινη, συνεχή πολυγωνική γραμμή 1, 2, 3,...31 της οποίας οι κορυφές εξασφαλίζονται απο συντεταγμένες του τριγωνομετρικού δικτύου.

β. Την οριογραμμή της παραλίας με συνεχή κίτρινη πολυγωνική γραμμή 1', 2', 3'... 13' και 16', 17'....31' της οποίας οι κορυφές εξασφαλίζονται με συντ/νες του τριγωνομετρικού δικτύου.

2. Αποφαίνεται ότι υπάρχει παλαιός αιγιαλός και τον καθορίζει πάνω στο τοπογραφικό διάγραμμα με μπλε συνεχή πολυγωνική γραμμή 7, 33, 34, 10 και 35', 35, 36,13 της οποίας οι κορυφές εξασφαλίζονται από συντεταγμένες του τριγωνομετρικού δικτύου.

3. Καθορίζεται ζώνη παραλίας πλάτους 10μ. επειδή δεν εξυπηρετούνται οι σκοποί της παραγράφου 1 του άρθρου 7 του Α.Ν. 2344/1940.

Η Επιτροπή
ΓΚΟΛΙΑΡΑΣ Γ. ΠΑΝΑΓΙΩΤΗΣ (πρόεδρος)
Μέλη
ΠΑΥΛΟΣ ΑΝΔΡΟΝΙΚΟΣ
ΠΟΥΛΙΑΚΑΣ ΑΠΟΣΤΟΛΟΣ

ΤΟΠΟΓΡΑΦΙΚΟ ΔΙΑΓΡΑΜΜΑ

Καθορισμου ορίων αιγιαλου-παραλίας κ' παλαιού αιγιαλού

ΠΕΡΙΟΧΗ: Λαγουνας Ορμου Παναγίας (Αγιος Νικόλαος)
ΕΝΔΙΑΦΕΡΟΜΕΝΟΙ: Δημήτριος Καγιαλής κ' Νικόλαος Χατζηαθανασίου
ΚΟΙΝΟΤΗΤΑ: Αγίου Νικολάου
ΕΠΑΡΧΙΑ: Πολυγύρου
ΑΡΜΟΔΙΑ: Οικον. Εφορία Πολυγύρου
ΝΟΜΑΡΧΙΑ: Χαλκιδικής

κλίμακα 1:500
ισοδιαστασι 1,0μ

Τριγωνομετρική εξάρτηση εκ του κρατικού Δικτύου
Συντ/νες κέντρου προβολής φ=40° 15', λ=0° 15'
Μέθοδος αποτύπωσης ταχυμετρική
Χρονολογία -»- Απρίλιος 1987

Ο συντάξας

ΕΛΕΓΧΘΗΚΕ
για την ακρίβεια της αποτύπωσης
Πολύγυρος 10-9-1987

Ευκλείδης Καραβάσιος
Πολ. Μηχ/κος με Α'Β

ΘΕΩΡΗΘΗΚΕ
Δ/ΝΤΗΣ Δ.Τ.Υ.Ν. Χαλκιδικής

Τ. Ανδρόνικος
Πολ. Μηχ/κος με Α'Β




ΥΠΟΜΝΗΜΑ


1. Το παρόν τοπογρ. διάγραμμα συνοδεύει την από ... έκθεση της επιτροπής του άρθρου 74 Π.Δ. 636/1977
2. Οι κορυφές των οριογραμμών αιγιαλού, παραλίας κ' παλαιού αιγιαλού εξαρτήθηκαν από το κρατικό τριγωνομετρικό δίκτυο της περιοχής (τριγωνομετρικά ΒΟΔΟΚΟΛΑ κ' ΚΑΜΕΝΙΚΟΣ) σύμφωνα με τον παρακείμενο πίνακα συντ/νων.
3. α. Με συνεχή κόκκινη γραμμή κ' με στοιχεία κορυφών 1,2,3,...,31 απεικονίζεται η γραμμή αιγιαλού
   β. Με συνεχή κίτρινη γραμμή κ' με στοιχεία 1',2',3',...,13' κ' 16',17',...,31' απεικονίζεται η γραμμή παραλίας
   γ. Με συνεχή μπλε γραμμή κ' με στοιχεία 7,33,34,10 κ' 35',35,36,13 απεικονίζονται οι γραμμές παλαιού αιγιαλού. Ας ληφθεί υπόψη ότι το έδαφος των τμημάτων παλαιού αιγιαλού είναι αμμώδες σε βάθος και προσχωσιγενές. Ακόμη είναι εμφανή τα ίχνη στο τμήμα 7,33,34,10 μπαζώματος προφανώς για να αλλοιωθεί το προς την θάλασσα όριο. Επίσης τα δένδρα είναι καλλωπιστικά ήτοι λεύκες κυρίως κ' πικροδάφνες προς την θάλασσα ηλικίας 15 ετών περίπου.
   Επίσης κ' στο τμήμα 35',35,36,13 υπάρχουν καλλωπιστικά δένδρα μικρότερης ηλικίας ήτοι πεύκα, μουριές κλπ.
4. Στην παραλία κ' ειδικότερα δίπλα στην κορυφή 7' υπάρχει αποθήκη με τσιμεντόλιθους που χτίστηκε μέσα σε βασική έκταση και γι'αυτό συντάχθηκε Π.Δ.Α. από το Δασαρχείο Πολυγύρου με αριθμό 15/1986
5. Καθορίζεται ζώνη παραλίας πλάτους 10 μ. για την εξυπηρέτηση των σκοπών του άρθρου 7 παρ 1 του Α.Ν. 2344/40

1. Ο πρόεδρος

2. Τα μέλη
α.
β.

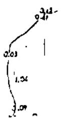

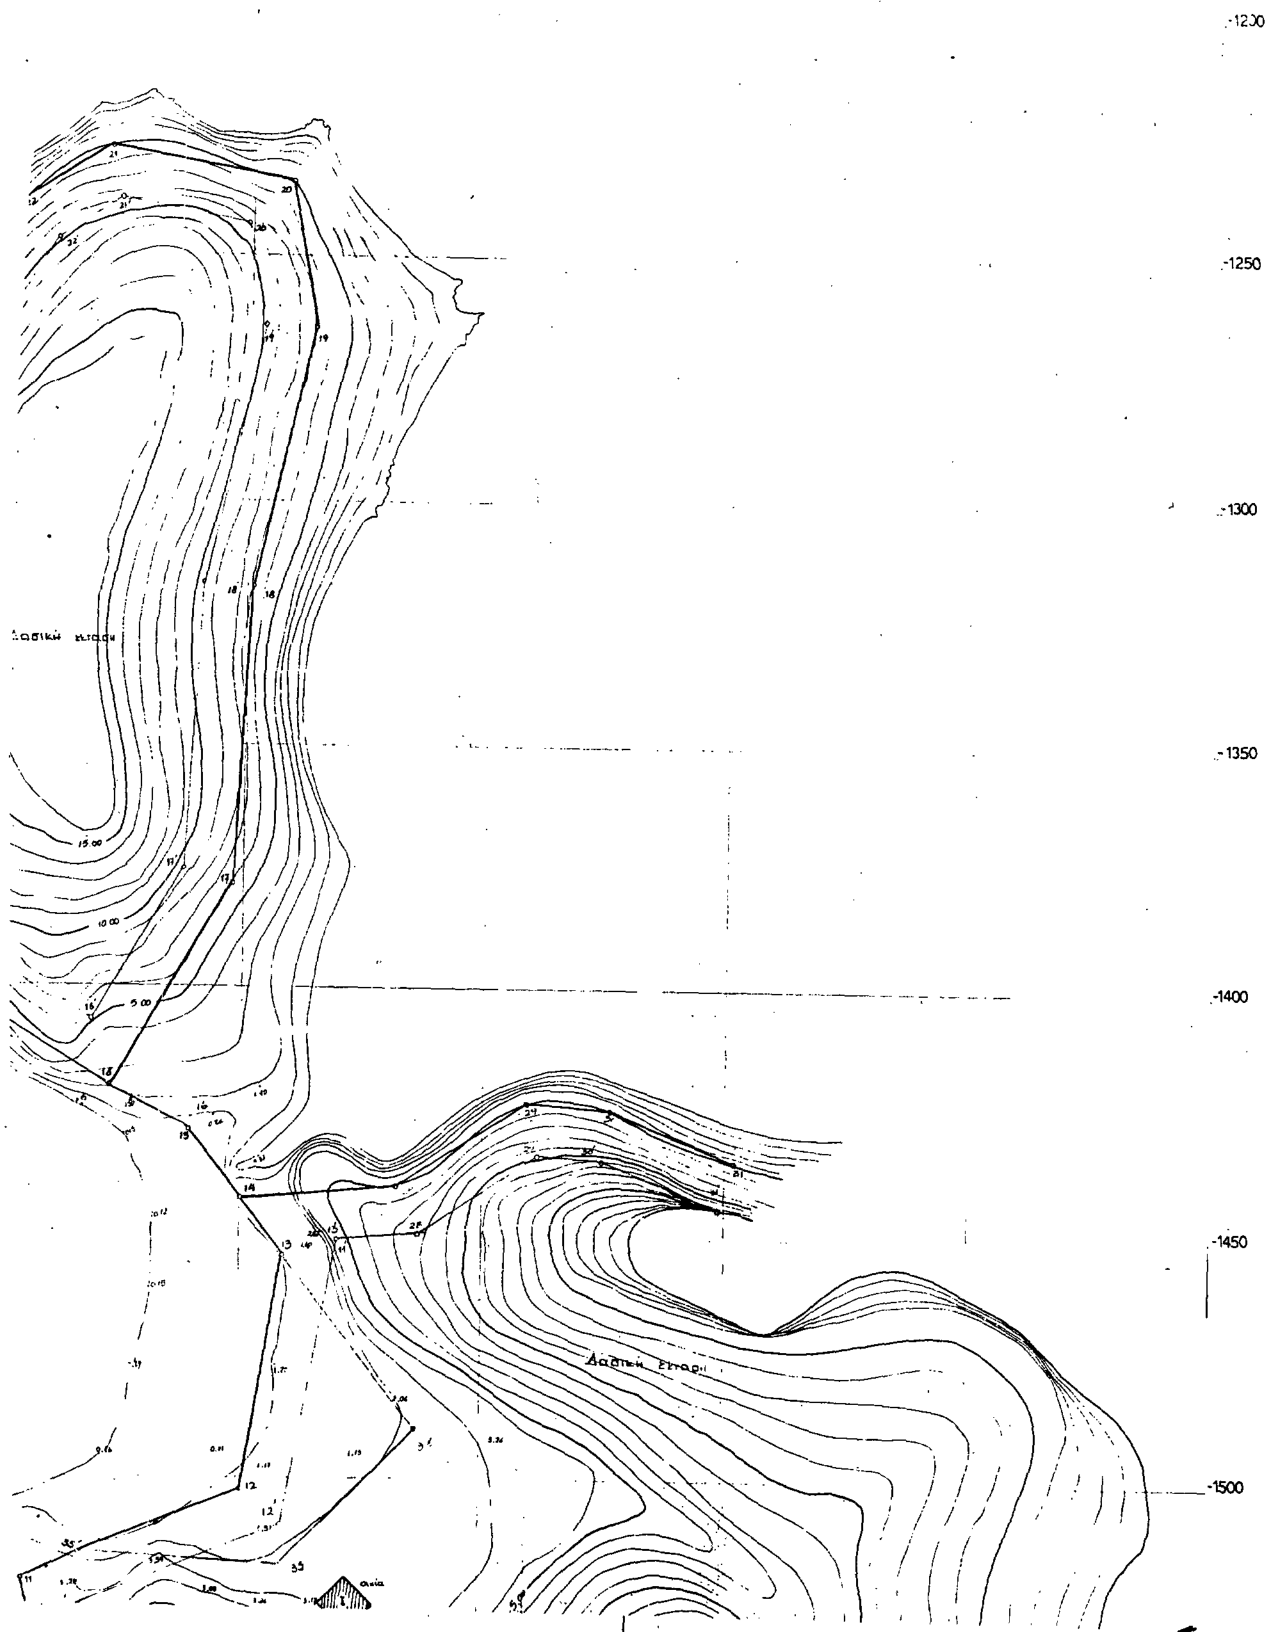


-1200
-1250
-1300
-1350
-1400
-1450
-1500
Δασική έκταση
Δασική έκταση
15.00
10.00
5.00

Δασική έκταση

Αποθήκη με τσιμεντοδάπεδο μέσα σε δασική έκταση

5.00

10.00

Νικολάου


Η αποτύπωση έγινε με εξάρτηση από τα τριγωνομετρικά

ΒΟΔΟΚΩΙΑ x= -18891.93 Y= -1628.37 H= 34.08 γ_z = 1.17

ΚΑΜΕΝΙΚΟΣ x= -21659.79 Y= -347.49 H= 104.38 γ_z = 1.10

συν/νες κέντρου προβολής ϕ_0 40° 15' Βόρειο


λ_0 0° 15' Από Αθήνα

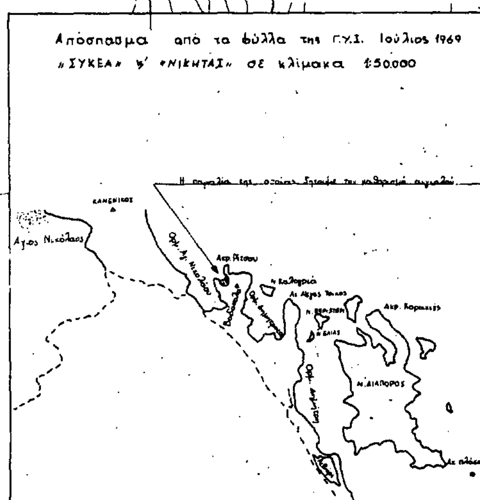


-19550

-19500

-19350

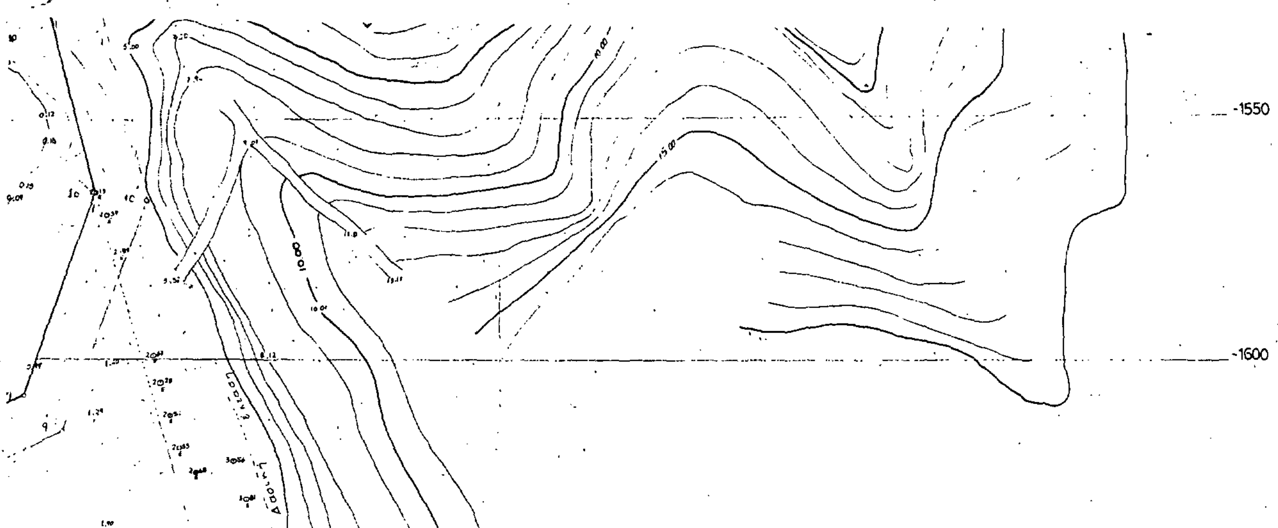

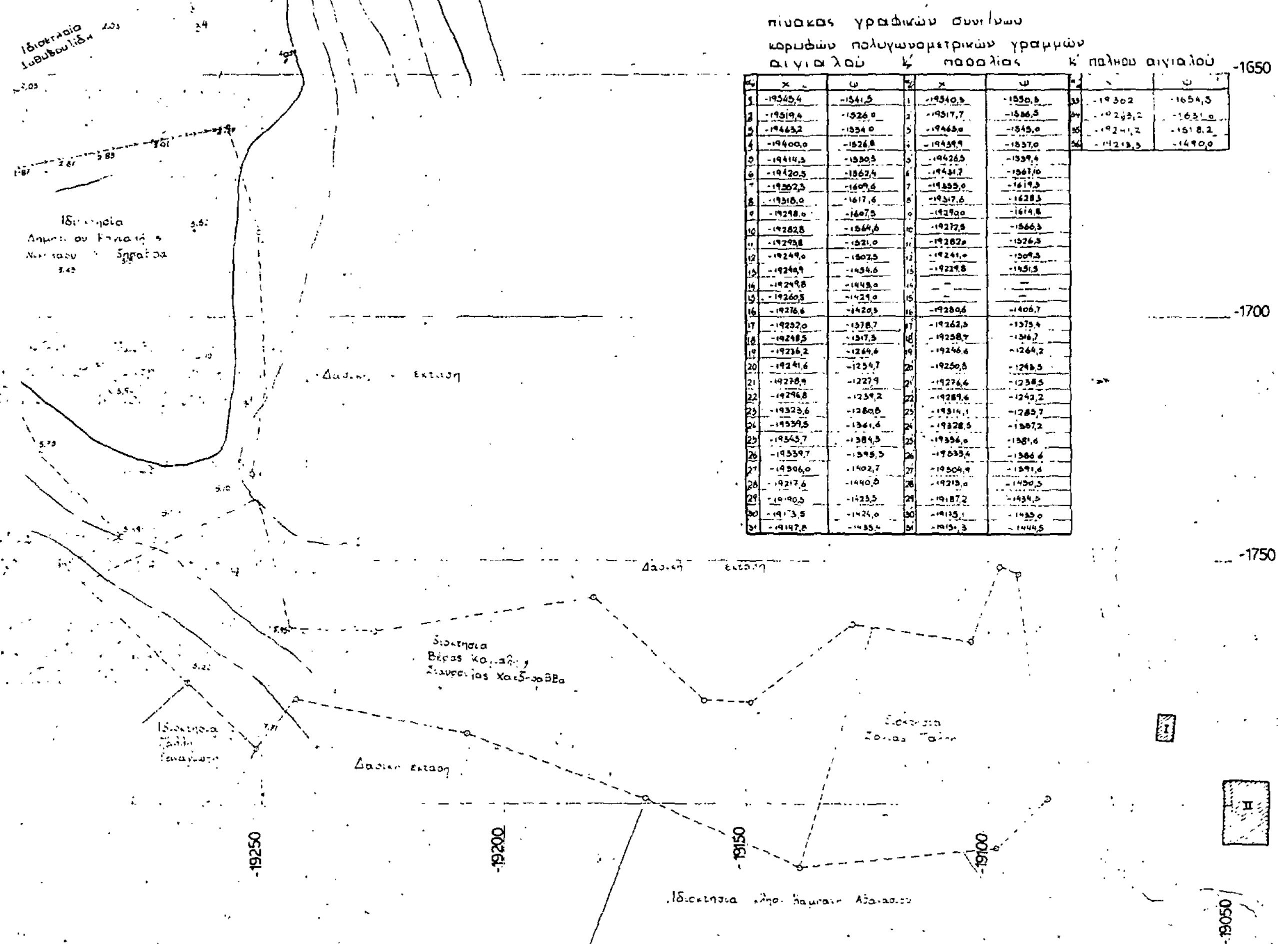

πινακας γραφικών συντ/νων κορυφών πολυγωνομετρικών γραμμών αιγιαλού κ' παραλίας κ' παληου αιγιαλού

α/α	x	ψ	α/α	x	ψ	α/α	x	ψ
1	-19545,4	-1541,5	1	-19540,5	-1550,6	33	-19302	-1654,5
2	-19519,4	-1526,0	2	-19517,7	-1536,5	34	-19293,2	-1631,0
3	-19463,2	-1534,0	3	-19465,0	-1545,0	35	-19241,2	-1518,2
4	-19400,0	-1526,8	4	-19439,9	-1537,0	36	-19213,5	-1490,0
5	-19414,5	-1550,5	5	-19426,5	-1539,4			
6	-19420,5	-1562,4	6	-19431,7	-1567,0			
7	-19362,3	-1609,6	7	-19355,0	-1619,5			
8	-19318,0	-1617,6	8	-19317,6	-1628,5			
9	-19298,0	-1607,5	9	-19290,0	-1614,8			
10	-19282,8	-1564,6	10	-19272,5	-1566,3			
11	-19293,8	-1521,0	11	-19282,0	-1526,5			
12	-19249,0	-1507,5	12	-19241,0	-1509,5			
13	-19249,9	-1454,6	13	-19229,8	-1451,5			
14	-19249,8	-1449,0	14	—	—			
15	-19260,5	-1429,0	15	—	—			
16	-19276,6	-1420,5	16	-19280,6	-1406,7			
17	-19252,0	-1378,7	17	-19262,5	-1375,4			
18	-19248,5	-1317,5	18	-19258,7	-1316,7			
19	-19236,2	-1264,6	19	-19246,6	-1264,2			
20	-19241,6	-1254,7	20	-19250,8	-1248,5			
21	-19278,9	-1227,9	21	-19276,6	-1238,5			
22	-19296,8	-1259,2	22	-19289,6	-1249,2			
23	-19323,6	-1280,8	23	-19314,1	-1285,7			
24	-19339,5	-1361,6	24	-19328,5	-1367,2			
25	-19345,7	-1384,5	25	-19356,0	-1381,6			
26	-19339,7	-1395,3	26	-19333,4	-1386,6			
27	-19306,0	-1402,7	27	-19304,9	-1391,6			
28	-19217,6	-1440,5	28	-19213,0	-1450,5			
29	-19190,5	-1423,5	29	-19187,2	-1434,5			
30	-19173,5	-1424,0	30	-19135,1	-1435,0			
31	-19147,8	-1435,4	31	-19154,3	-1444,5			

ΠΟΛΕΟΔΟΜΙΑ

ΑΠΟΦΑΣΕΙΣ

Αριθ. ΔΠ/ΠΜ/39563/2413 (2)

Παράταση επί τρίμηνο αναστολής χορήγησης οικοδομικών αδειών στο οικοδομικό τετράγωνο που περικλείεται από τους δρόμους Πλαστήρα, Χρ. Σμύρνης, Παπαναστασίου και Μιαούλη του Δήμου Καλαμαριάς (Ν. Θεσ/νίκης).

Ο ΝΟΜΑΡΧΗΣ ΘΕΣΣΑΛΟΝΙΚΗΣ

Έχοντας υπόψη:

1. Τις διατάξεις του Ν. Δ/τος της 17ης Ιουλίου 1923, όπως μεταγενέστερα τροποποιήθηκαν και συμπληρώθηκαν και ειδικώτερα το άρθρα 8.

2. Τις διατάξεις του Α.Ν. 314/1968 (ΦΕΚ 47/Α) όπως τροποποιήθηκαν και συμπληρώθηκαν με το υπ' αρ. 1018/71 Ν. Δ/γμα (ΦΕΚ 220 Α') και με την παρ. 3 του άρθρου 34 του Ν. 1577/85 (ΦΕΚ 210/Α).

3. Τις διατάξεις του υπ' αρ. 183/1986 Π. Δ/τος (ΦΕΚ 70/Α) και ειδικότερα το άρθρο 1.

4. Την αρ. Γ4δ/15883/1903/8.2.1988 απόφαση του Υπουργού Προεδρίας της Κυβέρνησης και Αναπλ. Υπουργού Περιβάλλοντος, Χωροταξίας και Δημ. Έργων.

5. Την υπ' αρ. 56475/3207/9.12.1987 απόφαση μας για τρίμηνη αναστολή χορήγησης οικοδ. αδειών στο οικοδομικό τετράγωνο του θέματος.

6. Την υπ' αριθμ. 1250/1988 πράξη γνωμοδότησης του Σ.Χ.Ο.Π. Νομού Θεσ/νίκης.

7. Την υπ' αριθμ. 336/1988 απόφαση του δημοτικού Συμβουλίου Καλαμαριάς, αποφασίζουμε:

Άρθρο 1

1. Παρατείνεται η αναστολή χορήγησης οικοδομικών αδειών για τρείς (3) μήνες στο οικοδομικό τετράγωνο που περικλείεται από τους δρόμους Πλαστήρα, Χρ. Σμύρνης, Παπαναστασίου και Μιαούλη του Δήμου Καλαμαριάς, όπως αυτό φαίνεται να σημειώνεται με μπλέ γραμμή στο Τοπογραφικό Διάγραμμα 1:4000, που θεωρήθηκε από τον Δ/ντή Πολεοδομίας Θεσ/νίκης, και που συνοδεύει την απόφαση αυτή.

2. Το ακριβές αντίγραφο του πρωτοτύπου διαγράμματος που την συνοδεύει να αναρτηθεί μετά την δημοσίευση της απόφασης αυτής στην εφημερίδα της Κυβερνήσεως, στο κτίριο της Δ/νσης Πολεοδομίας, Μανουσογιαννάκη 6, 4ος όροφος για (15) δέκα πέντε συνεχείς ημέρες.

Άρθρο 2

1. Η παρούσα απόφαση να δημοσιευθεί στην Εφημερίδα της Κυβερνήσεως (άρθρο 1 του Ν. Δ. 1018/71).

2. Η ισχύς της, αρχίζει από την κοινοποίηση της στους ενδιαφερόμενους σύμφωνα με τις διατάξεις του άρθρου 37 του Ν. 3200/55.

Θεσσαλονίκη, 7 Οκτωβρίου 1988

Ο Νομάρχης
ΓΙΑΝΝΗΣ ΣΑΒΑΛΑΝΟΣ

Αριθ. ΔΠ/ΠΜ/37452/2230 (3)

Παράταση επί τρίμηνο αναστολής χορήγησης οικοδομικών αδειών στο οικοδομικό τετράγωνο που περικλείεται από τους δρόμους Σωκράτους, Πλουτάρχου, Παπαντωνίου και Ευρυπίδου του Δήμου Καλαμαριάς (Ν. Θεσ/νίκης).

Ο ΝΟΜΑΡΧΗΣ ΘΕΣΣΑΛΟΝΙΚΗΣ

Έχοντας υπόψη:

1. Τις διατάξεις του Ν. Δ/τος της 17ης Ιουλίου 1923, όπως μεταγενέστερα τροποποιήθηκαν και συμπληρώθηκαν και ειδικώτερα το άρθρα 8.

2. Τις διατάξεις του Α.Ν. 314/1968 (ΦΕΚ 47/Α) όπως τροποποιήθηκαν και συμπληρώθηκαν με το υπ' αρ. 1018/71 Ν. Δ/γμα (ΦΕΚ 220 Α') και με την παρ. 3 του άρθρου 34 του Ν. 1577/85 (ΦΕΚ 210/Α).

3. Τις διατάξεις του υπ' αρ. 183/1986 Π. Δ/τος (ΦΕΚ 70/Α) και ειδικότερα το άρθρο 1.

4. Την αρ. Γ4δ/15883/1903/8.2.1988 απόφαση του Υπουργού Προεδρίας της Κυβέρνησης και Αναπλ. Υπουργού Περιβάλλοντος, Χωροταξίας και Δημ. Έργων.

5. Την υπ' αρ. 61115/87/19.2.1988 απόφαση μας για αναστολή χορήγησης οικοδ. αδειών στο οικοδομικό τετράγωνο του θέματος.

6. Την υπ' αριθμ. 254/1988 απόφαση του δημοτικού Συμβουλίου Καλαμαριάς.

7. Την υπ' αριθμ. 1085/1988 πράξη γνωμοδότησης του Σ.Χ.Ο.Π. Νομού Θεσ/νίκης Συνεδρία 26η/14.7.88), αποφασίζουμε:

Άρθρο 1

1. Παρατείνεται η αναστολή χορήγησης οικοδομικών αδειών για τρείς (3) μήνες στο οικοδομικό τετράγωνο που περικλείεται από τους δρόμους Σωκράτους, Πλουτάρχου, Παπαντωνίου και Ευρυπίδου του Δήμου Καλαμαριάς, όπως αυτό φαίνεται να σημειώνεται με μπλέ γραμμή στο Τοπογραφικό Διάγραμμα 1:4000, που θεωρήθηκε από τον Δ/ντή Πολεοδομίας Θεσ/νίκης, και που συνοδεύει την απόφαση αυτή.

2. Το ακριβές αντίγραφο του πρωτοτύπου διαγράμματος που την συνοδεύει να αναρτηθεί μετά την δημοσίευση της απόφασης αυτής στην εφημερίδα της Κυβερνήσεως, στο κτίριο της Δ/νσης Πολεοδομίας, Μανουσογιαννάκη 6, 4ος όροφος για (15) δέκα πέντε συνεχείς ημέρες.

Άρθρο 2

1. Η παρούσα απόφαση να δημοσιευθεί στην Εφημερίδα της Κυβερνήσεως (άρθρο 1 του Ν. Δ. 1018/71).

2. Η ισχύς της, αρχίζει από την κοινοποίηση της στους ενδιαφερόμενους σύμφωνα με τις διατάξεις του άρθρου 37 του Ν. 3200/55.

Θεσσαλονίκη, 7 Οκτωβρίου 1988

Ο Νομάρχης
ΓΙΑΝΝΗΣ ΣΑΒΑΛΑΝΟΣ

Αριθ. ΔΠ/ΠΜ/39632/2400 (4)

Παράταση επί τρίμηνο αναστολής χορήγησης οικοδομικών αδειών στα οικοδομικά τετράγωνα που περικλείονται από τους δρόμους Περικλέους, Ζηργάνου και Ιεροσολύμων του Δήμου Καλαμαριάς (Ν. Θεσ/νίκης).

Ο ΝΟΜΑΡΧΗΣ ΘΕΣΣΑΛΟΝΙΚΗΣ

Έχοντας υπόψη:

1. Τις διατάξεις του Ν. Δ/τος της 17ης Ιουλίου 1923, όπως μεταγενέστερα τροποποιήθηκαν και συμπληρώθηκαν και ειδικώτερα το άρθρα 8.

2. Τις διατάξεις του Α.Ν. 314/1968 (ΦΕΚ 47/Α) όπως τροποποιήθηκαν και συμπληρώθηκαν με το υπ' αρ. 1018/71 Ν. Δ/γμα (ΦΕΚ 220 Α') και με την παρ. 3 του άρθρου 34 του Ν. 1577/85 (ΦΕΚ 210/Α).

3. Τις διατάξεις του υπ' αρ. 183/1986 Π. Δ/τος (ΦΕΚ 70/Α) και ειδικότερα το άρθρο 1.

4. Την αρ. Γ4δ/15883/1903/8.2.1988 απόφαση του Υπουργού Προεδρίας της Κυβέρνησης και Αναπλ. Υπουργού Περιβάλλοντος, Χωροταξίας και Δημ. Έργων.

5. Την υπ' αρ. 4944/24δ/1.2.1988 απόφαση μας για αναστολή χορήγησης οικοδ. αδειών στο Ο.Τ. του θέματος.

6. Την υπ' αριθμ. 1088/1988 πράξη γνωμοδότησης του Σ.Χ.Ο.Π. Νομού Θεσ/νίκης (Συνεδρία 26η/14.7.88).

7. Την υπ' αριθμ. 255/1988 απόφαση του δημοτικού Συμβουλίου Καλαμαριάς, αποφασίζουμε:

Άρθρο 1

1. Παρατείνεται επί τρίμηνο η αναστολή χορήγησης οικοδομικών αδειών στα οικοδομικά τετράγωνα που περικλείονται από τους δρόμους Περικλέους, Ζηργάνου και Ιεροσολύμων του Δήμου Καλαμαριάς, όπως αυτό φαίνεται να σημειώνεται με μπλέ γραμμή στο Τοπογραφικό Διάγραμμα 1:4000, που θεωρήθηκε από τον Δ/ντή Πολεοδομίας Θεσ/νίκης, και που συνοδεύει την απόφαση αυτή.

2. Το ακριβές αντίγραφο του πρωτοτύπου διαγράμματος που την συνοδεύει να αναρτηθεί μετά την δημοσίευση της απόφασης αυτής στην εφημερίδα της Κυβερνήσεως, στο κτίριο της Δ/νσης Πολεοδομίας, Μανουσογιαννάκη 6, 4ος όροφος για (15) δέκα πέντε συνεχείς ημέρες.

Άρθρο 2

1. Η παρούσα απόφαση να δημοσιευθεί στην Εφημερίδα της Κυβερνήσεως (άρθρο 1 του Ν. Δ. 1018/71).

2. Η ισχύς της, αρχίζει από την κοινοποίηση της στους ενδιαφερόμενους σύμφωνα με τις διατάξεις του άρθρου 37 του Ν. 3200/55.

Θεσσαλονίκη, 7 Οκτωβρίου 1988

Ο Νομάρχης
ΓΙΑΝΝΗΣ ΣΑΒΑΛΑΝΟΣ

Αριθ. Δ.Π./Π.Μ./52193/3189 (5)

Αναστολή χορήγησης οικοδ. αδειών σε περιοχή εντός του Ρυμοτ. σχεδίου του Δήμου Ελευθερίου Κορδελιού με τον χαρακτηρισμό χώρου για την ανέγερση κτιρίου ψυχαγωγίας στο Ν. Θεσ/νίκης.

Ο ΝΟΜΑΡΧΗΣ ΘΕΣΣΑΛΟΝΙΚΗΣ

Έχοντας υπόψη:

1. Τις διατάξεις του από 17.7.1923 ν. δ/τος όπως μεταγενέστερα τροποποιήθηκαν και συμπληρώθηκαν και ειδικώτερα το άρθρο 8.

2. Τις διατάξεις του α.ν. 314/1968 (ΦΕΚ 47/Α) όπως μεταγενέστερα τροποποιήθηκαν και συμπληρώθηκαν με τα υπ' αρ. 1018/71 ν.δ/γμα (ΦΕΚ 220/Α) και με την παραγρ. 3 του άρθρου 34 του ν. 1577/85 (ΦΕΚ 210/Α).

3. Τις διατάξεις του υπ' αρ. 183/86 π.δ/τος (ΦΕΚ 70/Α) και ειδικότερα τα άρθρα 1 παρ. (2).

4. Την υπ' αρ. Γ4δ/15883/1903/8.2.1988 απόφαση του Υπουργού Προεδρίας της Κυβέρνησης και Αναπληρωτή Υπουργού ΠΕΧΩΔΕ και Δημ. Έργων.

5. Την υπ' αρ. 125/87 γνωμοδότηση του Δημοτικού συμβουλίου Ελευθερίου Κορδελιού.

6. Την υπ' αρ. 1042 πράξη/12.7.1988 γνωμοδότηση του Συμβουλίου Χωροταξίας, Οικισμού και Περιβάλλοντος του νομού Θεσ/νίκης, αποφασίζουμε:

1. Αναστέλλεται η χορήγηση οικοδομικών αδειών για τρεις (3) μήνες στο Ο.Τ.(Θ) του Δήμου Ελευθερίου–Κορδελιού όπως αυτά φαίνεται να περικλείονται με μπλέ γραμμή στο Τοπογραφικό Διάγραμμα 1:000, που θεωρήθηκε από τον Δ/ντή Πολεοδομίας και που συνοδεύει την απόφαση αυτή.

2. Τα ακριβή αντίγραφα των πρωτοτύπων διαγραμμάτων που την συνοδεύουν να αναρτηθούν μετά τη δημοσίευση της στην Εφημερίδα της Κυβερνήσεως στο κτίριο της Δ/νσης Πολεοδομίας, Μανουσογιαννάκη 6, 4ος όροφος γιά (15) δεκαπέντε συνεχείς ημέρες.

Άρθρο 2

Η παρούσα απόφαση να δημοσιευθεί στην Εφημερίδα της Κυβερνήσεως (άρθρο 1 του Ν.Δ. 1018/71).

Η ισχύς της, αρχίζει άπό την κοινοποίησή της στους ενδιαφερομένους, σύμφωνα με τις διατάξεις του άρθρου 37 του Ν. 3200/55.

Θεσσαλονίκη, 12 Οκτωβρίου 1988

Ο Νομάρχης
Γ. ΣΑΒΑΛΑΝΟΣ

Αριθ. ΔΠ/ΠΜ/39437/2398 (6)

6/μηνη αναστολή χορήγησης οικοδομικών αδειών στο οικοδομικό τετράγωνο που περικλείεται από τους δρόμους 28ης Οκτωβρίου–Πέραν του πάρκου Ν. Πλαστήρα–ανωνύμου του Δ. Αμπελοκήπων (Ν. Θεσ/νίκης).

Ο ΝΟΜΑΡΧΗΣ ΘΕΣΣΑΛΟΝΙΚΗΣ

Έχοντας υπόψη:

1. Τις διατάξεις του Ν. Δ/τος από 17ης Ιουλίου 1923 όπως μεταγενέστερα τροποποιήθηκαν και συμπληρώθηκαν και ειδικώτερα το άρθρο 8.

2. Τις διατάξεις του Α.Ν. 314/1968 (ΦΕΚ 47/Α) όπως μεταγενέστερα τροποποιήθηκαν και συμπληρώθηκαν με τα υπ' αρ. 1018/71 ν.δ/γμα (ΦΕΚ 220/Α) και με την παραγρ. 3 του άρθρου 34 του ν. 1577/85 (ΦΕΚ 210/Α).

3. Τις διατάξεις του υπ' αρ. 183/86 π.δ/τος (ΦΕΚ 70/Α) και ειδικότερα τα άρθρα 1 παρ.

4. Την υπ' αρ. Γ4δ/15883/1903/8.2.1988 απόφαση του Υπουργού Προεδρίας της Κυβέρνησης και Αναπληρωτή Υπουργού ΠΕΧΩΔΕ και Δημ. Έργων.

5. Την υπ' αρ. 216/1988 απόφαση του Δημοτικού Συμβουλίου Αμπελοκήπων.

6. Την υπ' αριθ. 1249/1988 πράξη γνωμοδότησης του Σ.Χ.Ο.Π. Νομού Θεσ/νίκης (συνεδρία 30η/13.9.1988), αποφασίζουμε:

Άρθρο 1

1. Εγκρίνεται η αναστολή χορήγησης οικοδομικών αδειών για έξι (6) μήνες στο οικοδομικό τετράγωνο που περικλείεται από τους δρόμους 28ης Οκτωβρίου–Πέραν του πάρκου Ν. Πλαστήρα ανωνύμου του Δήμου Αμπελοκήπων όπως αυτό φαίνεται να σημειώνεται με μπλέ στο Τοπογραφικό Διάγραμμα κλ. 1:500, που θεωρήθηκε από τον Δ/ντή Πολεοδομίας Θεσ/νίκης και που συνοδεύει την απόφαση αυτή.

2. Το ακριβές αντίγραφο του πρωτοτύπου διαγράμματος που την συνοδεύει να αναρτηθεί μετά την δημοσίευση της απόφασης αυτής στην εφημερίδα της Κυβερνήσεως, στο κτίριο της Δ/νσης Πολεοδομίας Μανουσογιαννάκη 6, 4ος όροφος για (15) δέκα πέντε συνεχείς ημέρες.

Άρθρο 2

1. Η παρούσα απόφαση να δημοσιευθεί στην Εφημερίδα της Κυβερνήσεως (άρθρο 1 του Ν.Δ. 1018/71).

2. Η ισχύς της, αρχίζει από την κοινοποίηση της στους ενδιαφερόμενους σύμφωνα με τις διατάξεις του άρθρου 37 του Ν. 3200/55.

Θεσσαλονίκη, 27 Σεπτεμβρίου 1988

Ο Νομάρχης
ΓΙΑΝΝΗΣ ΣΑΒΑΛΑΚΟΣ

Αριθ. ΔΠ/ΠΜ/39637/2403 (7)

Παράταση επί τρίμηνο αναστολής χορήγησης οικοδομικών αδειών στο οικοδομικό τετράγωνο που περικλείεται από τους δρόμους Χιλής, Πλαστήρα και από το στρατόπεδο Κόδρα του Δήμου Καλαμαριάς (Ν. Θεσ/νίκης).

Ο ΝΟΜΑΡΧΗΣ ΘΕΣΣΑΛΟΝΙΚΗΣ

Έχοντας υπόψη:

1. Τις διατάξεις του Ν. Δ/τος από 17ης Ιουλίου 1923 όπως μεταγενέστερα τροποποιήθηκαν και συμπληρώθηκαν και ειδικώτερα το άρθρο 8.

2. Τις διατάξεις του Α.Ν. 314/1968 (ΦΕΚ 47/Α) όπως μεταγενέστερα τροποποιήθηκαν και συμπληρώθηκαν με τα υπ' αρ. 1018/71 ν.δ/γμα (ΦΕΚ 220/Α) και με την παραγρ. 3 του άρθρου 34 του ν. 1577/85 (ΦΕΚ 210/Α).

3. Τις διατάξεις του υπ' αρ. 183/86 π.δ/τος (ΦΕΚ 70/Α) και ειδικότερα τα άρθρα 1 παρ.

4. Την υπ' αρ. Γ4δ/15883/1903/8.2.1988 απόφαση του Υπουργού Προεδρίας της Κυβέρνησης και Αναπληρωτή Υπουργού ΠΕΧΩΔΕ και Δημ. Έργων.

5. Την υπ' αρι. 48164/2732/5.1.88 απόφαση μας για αναστολή χορήγησης οικοδ. αδειών στο Ο.Τ. του θέματος.

6. Την υπ' αριθ. 1087/1988 πράξη γνωμοδότησης του Σ.Χ.Ο.Π. Νομού Θεσσαλονίκης (συνεδρία 26η/14.7.88).

7. Την υπ' αριθ. 283/1988 απόφαση του Δημοτικού Συμβουλίου Καλαμαριάς, αποφασίζουμε:

Άρθρο 1

1. Παρατείνεται επί τρίμηνο η αναστολή χορήγησης οικοδομικών αδειών στο οικοδομικό τετράγωνο που περικλείεται από τους δρόμους Χιλής και Πλαστήρα και από στρατόπεδο Κόδρα του δήμου Καλαμαριάς, όπως αυτό φαίνεται να σημειώνεται με μπλέ γραμμή στο Τοπογραφικό διάγραμμα 1:4000, που θεωρήθηκε από τον Δ/ντή Πολεοδομίας Θεσ/νίκης, και που συνοδεύει την απόφαση αυτή.

2. Το ακριβές αντίγραφο του πρωτοτύπου διαγράμματος που την συνοδεύει να αναρτηθεί μετά την δημοσίευση της απόφασης αυτής στην Εφημερίδα της Κυβερνήσεως, στο κτίριο της Δ/νσης Πολεοδομίας, Μανουσογιαννάκη 6, 4ος όροφος για (15) δέκα πέντε συνεχείς ημέρες.

Άρθρο 2

1. Η παρούσα απόφαση να δημοσιευθεί στην Εφημερίδα της Κυβερνήσεως (άρθρο 1 του Ν.Δ. 1018/71).

2. Η ισχύς της, αρχίζει από την κοινοποίηση της στους ενδιαφερόμενους σύμφωνα με τις διατάξεις του άρθρου 37 του Ν. 3200/55.

Ο Νομάρχης
ΓΙΑΝΝΗΣ ΣΑΒΑΛΑΝΟΣ

ΑΠΟ ΤΟ ΕΘΝΙΚΟ ΤΥΠΟΓΡΑΦΕΙΟ